

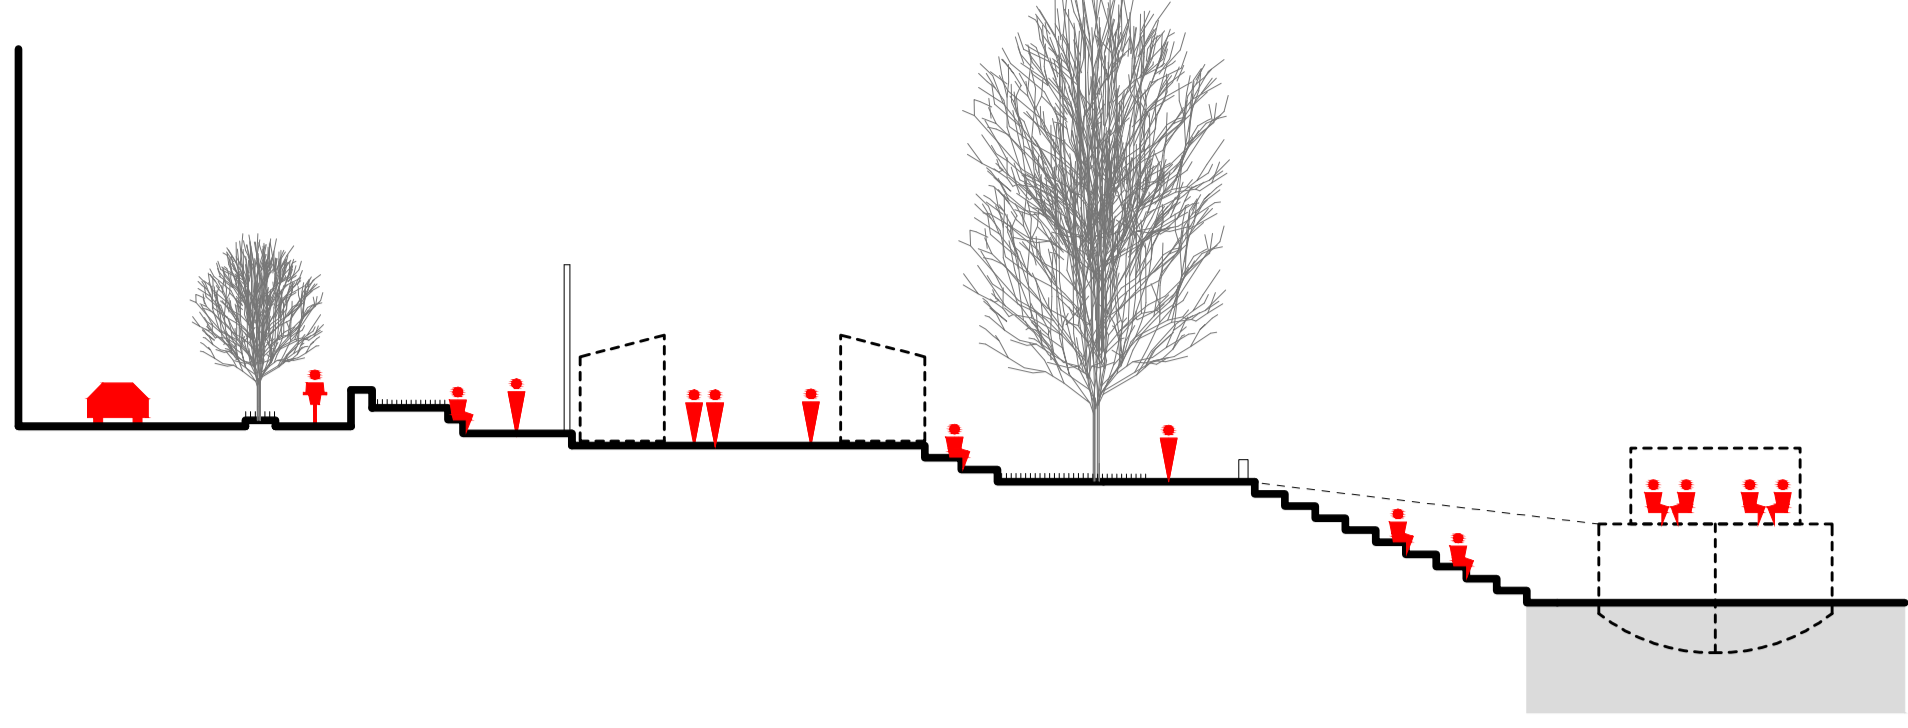


REZ A

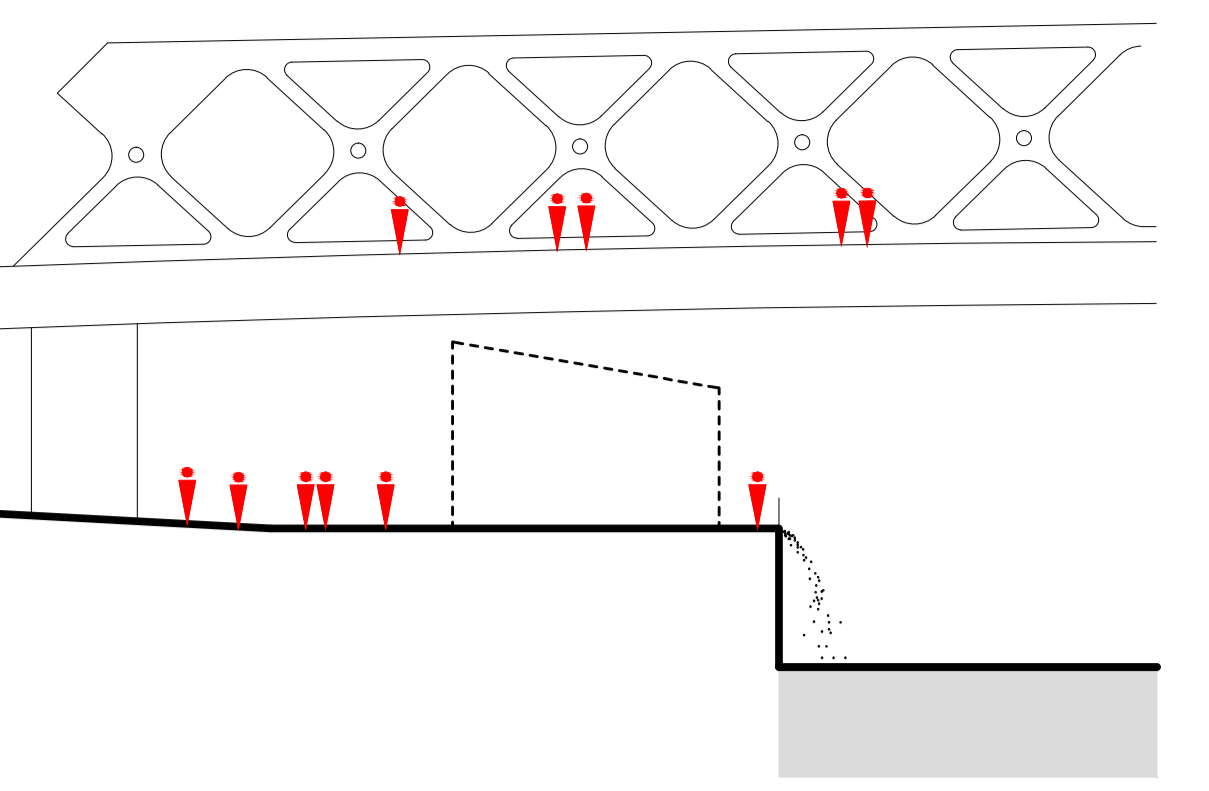

REZ B

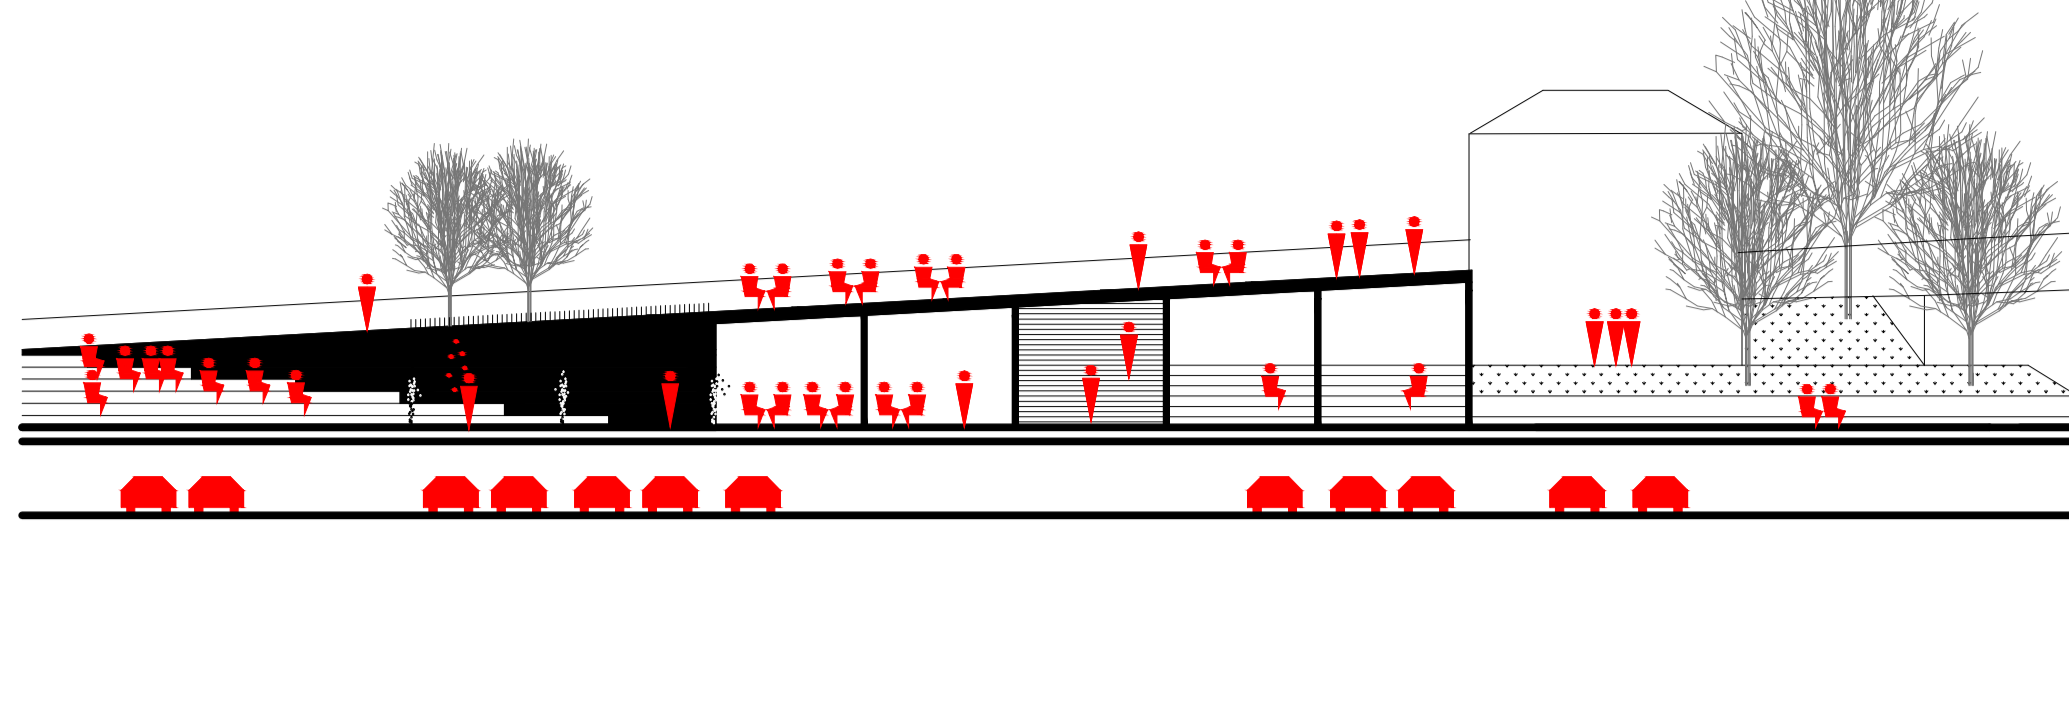


SITUÁCIA M 1:500



REZ C



REZ D

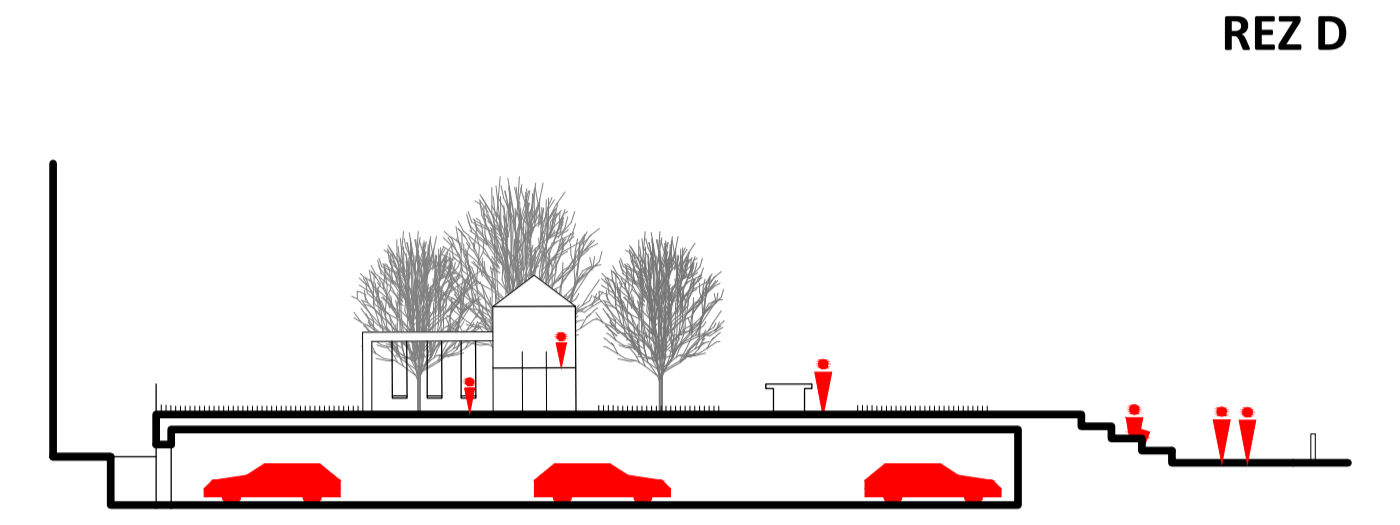

LEGENDA :

	travná plocha		stĺžové osvetlenie
	permeabilná travná plocha / svetlý záhon		parkové osvetlenie
	strom existujúci		osvetlenie korún stromov
	strom navrhovaný		svetlá v dĺžbe
			cyklisty
			stojany na bicykle
			obrys podzemnej garáže


ŠAFÁRIKOVO NÁMESTIE

- 1 - objekt galérie a výstavných funkcií
- 2 - eskalát
- 3 - kavárne
- 4 - prezentačný pódium Landenruchova palaca v dĺžbe
- 5 - exteriérové priestory galérie / vankajšia expozícia
- 6 - rampa
- 7 - hlavný eventový priestor
- 8 - fontána
- 9 - stupne na sedenie
- 10 - obrys podzemných garáží
- 11 - výjazd z podzemných garáží
- 12 - rampa na detské ihrisko
- 13 - detské ihrisko
- 14 - ping-pong
- 15 - detské šachy, kúty
- 16 - potencionálne ihrisko
- 17 - workshopové ihrisko
- 18 - svetelný záhon
- 19 - potencionálne nariadenie podzemných garáží
- 20 - parkovacie miesta
- 21 - travná plocha
- 22 - stojany na bicykle



FAJNOROVO NÁBREŽIE

- A - hlavný eventový priestor
- B - trapezoidné sedenie - sponované / zariadené
- C - cyklobiznisér (kaviareň + cykloprávo, cykloventy)
- D - výjazd z podzemných garáží
- E - schodisková „štruktúra“ od nového starého mosta
- F - státa kavárne
- G - colica - múzeum colnicov
- H - možnosť prístavenia lodí (kaviareň, restaurácia, disco...)
- I - široký most
- J - multifunkčný priestor na eventy
- K - areál pre rozvoj / hlavné odbočky
- L - grilovač / box na poseedenie / miesto pre piknik
- M - prístup cez prístupový mar
- N - cyklisty
- O - výjazd - výjazd podzemnej garáže
- P - odbočky novej ulice
- Q - potencionálne pokračovanie nábrežia
- R - parkové nábrežie Európa
- S - posilkovacie stroje Európa
- T - stupňovitá podzemné sedenie pri Dunaji
- U - možnosť dočasných priestorov pre eventy
- V - uličník, človečisko, svetelná iluminácia, stĺžové hodiny
- W - obrys podzemných garáží
- X - vodné trysky v dĺžbe
- Y - stĺžky z nájazdu vozov od trysiek k Dunaju
- Z - stojany na bicykle

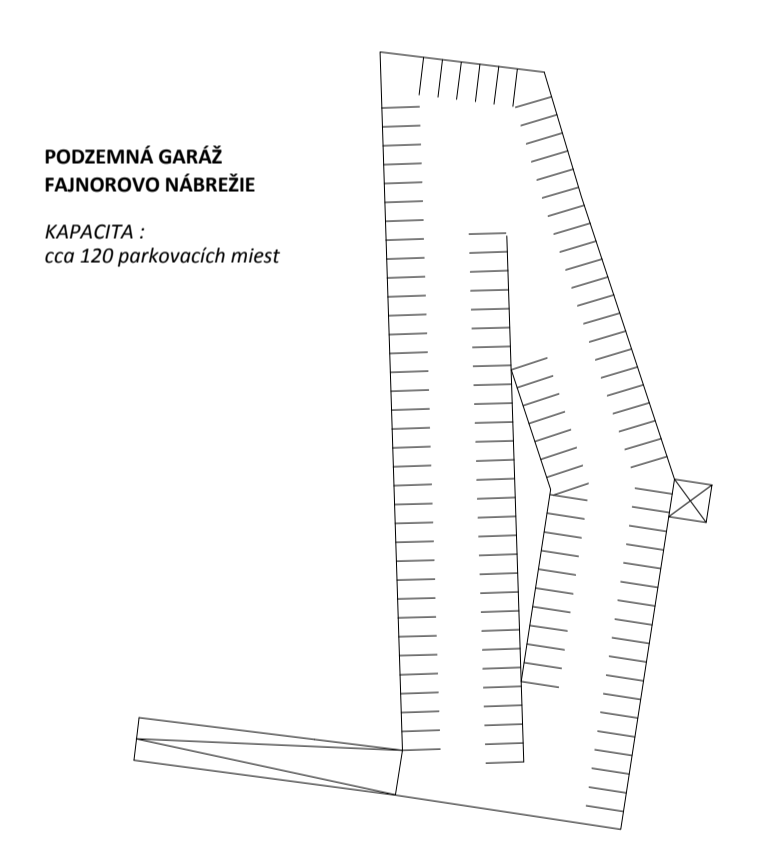

„POD MOSTOM,“

