



Platí pouze se sdělením číslo 0100609876.

Zakreslené polohy zařízení v příloze jsou pouze informativní.

### Situční výkres zájmového území (klad mapových listů)



#### LEGENDA

- |                             |                                      |
|-----------------------------|--------------------------------------|
| Podzemní vedení NN do 1kV   | Stanice do 52 kV - stožárová         |
| Nadzemní vedení NN do 1kV   | Stanice do 52 kV - zděná             |
| Podzemní vedení VN do 35 kV | Transformovna (nad 52 kV)            |
| Nadzemní vedení VN do 35 kV | Probíhající investice ČEZ Distribuce |
| Podzemní vedení VVN 110kV   | Stanice ČEZ Distribuce ve výstavbě   |
| Nadzemní vedení VVN 110kV   | Zařízení ČEZ Distribuce ve výstavbě  |
| NN přívod odběratele        | Hranice katastrálního území          |
| Cizí energetické vedení     |                                      |
| Zájmové území               |                                      |



Platí pouze se sdělením číslo 0100609876.

Zakreslené polohy zařízení v ploše jsou pouze informativní.

## Situční výkres - list 1






Platí pouze se sdělením číslo 0100609876.

Zakreslené polohy zařízení v příloze jsou pouze informativní.

## Situční výkres - list 2

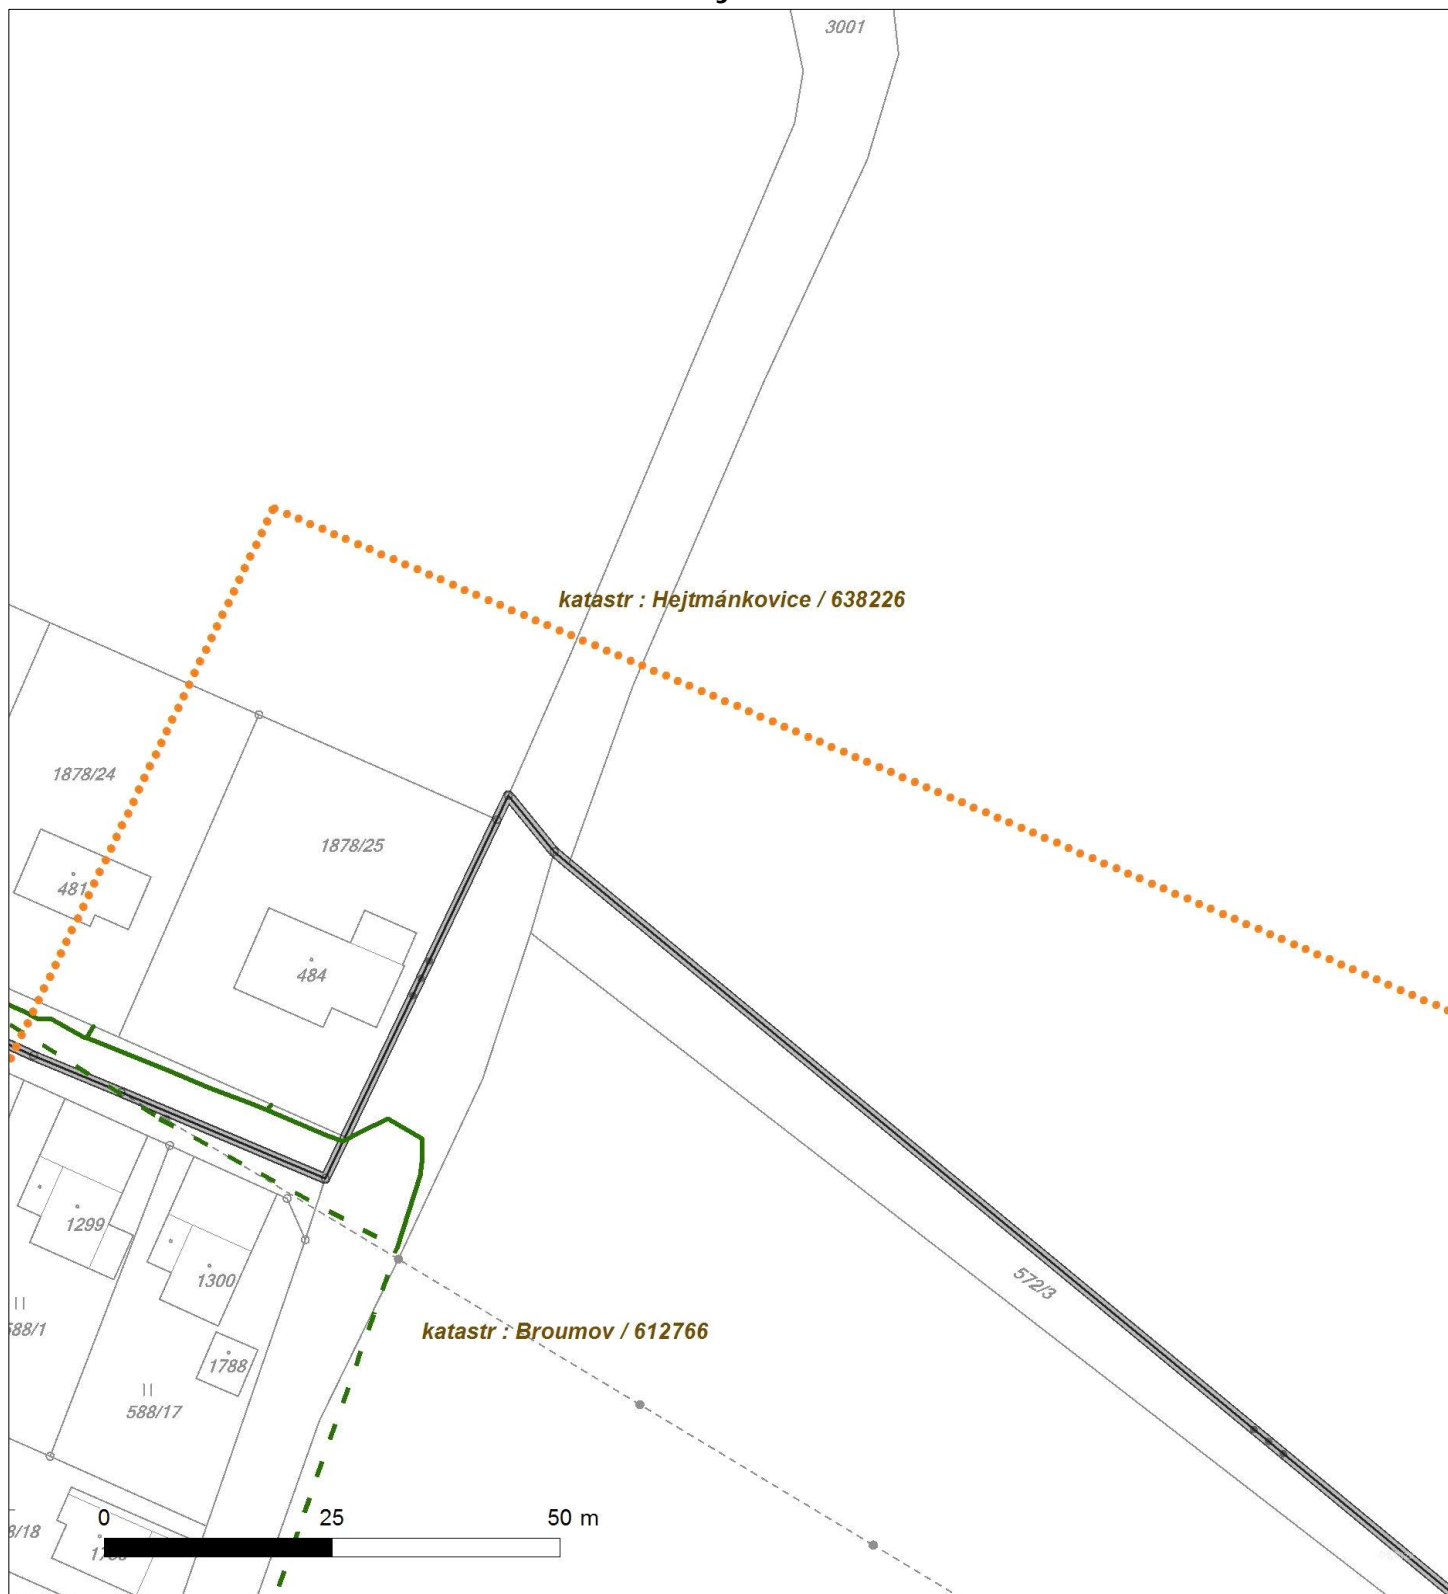




Platí pouze se sdělením číslo 0100609876.

Zakreslené polohy zařízení v příloze jsou pouze informativní.

### Situční výkres - list 3

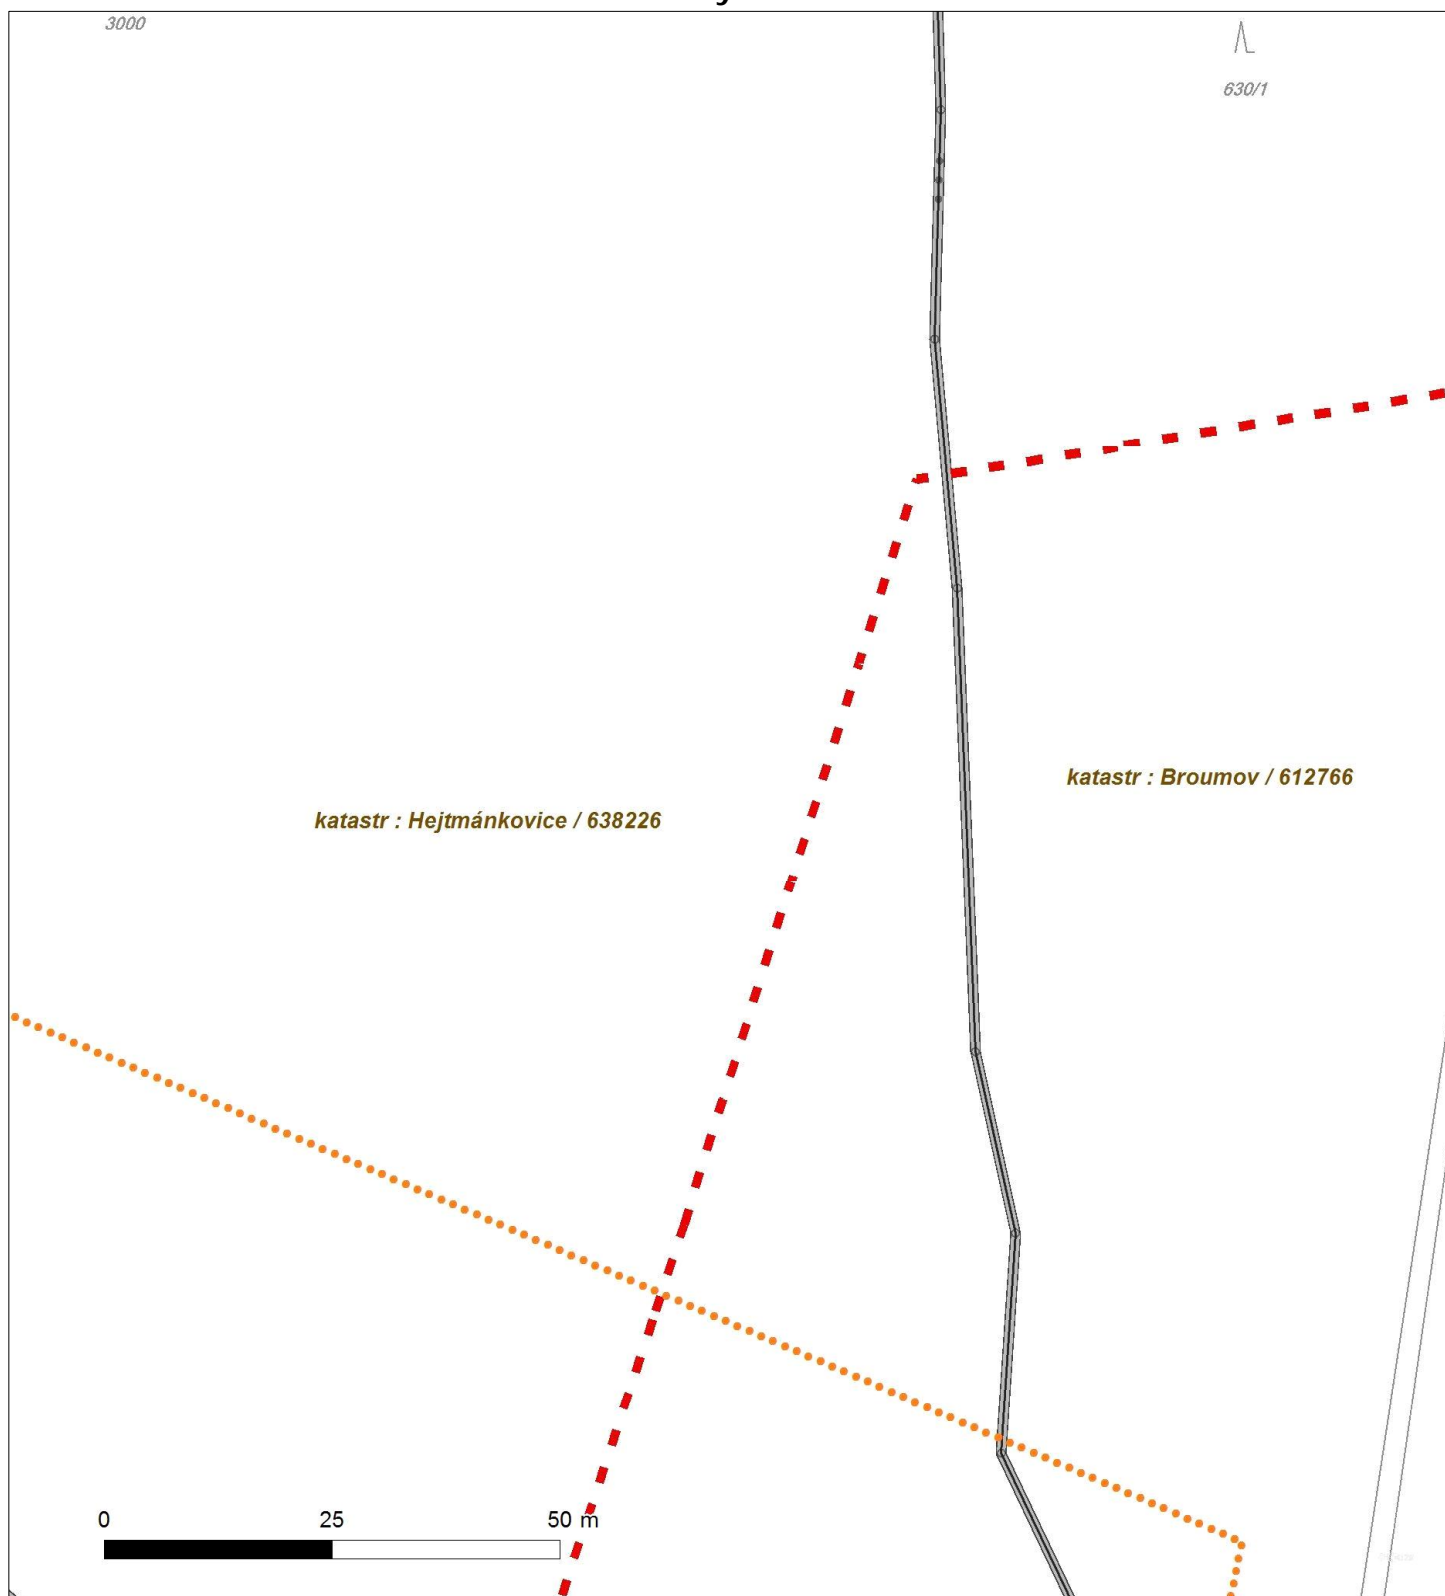



Platí pouze se sdělením číslo 0100609876.

Zakreslené polohy zařízení v příloze jsou pouze informativní.

#### Situční výkres - list 4








Platí pouze se sdělením číslo 0100609876.

Zakreslené polohy zařízení v příloze jsou pouze informativní.

### Situční výkres - list 5

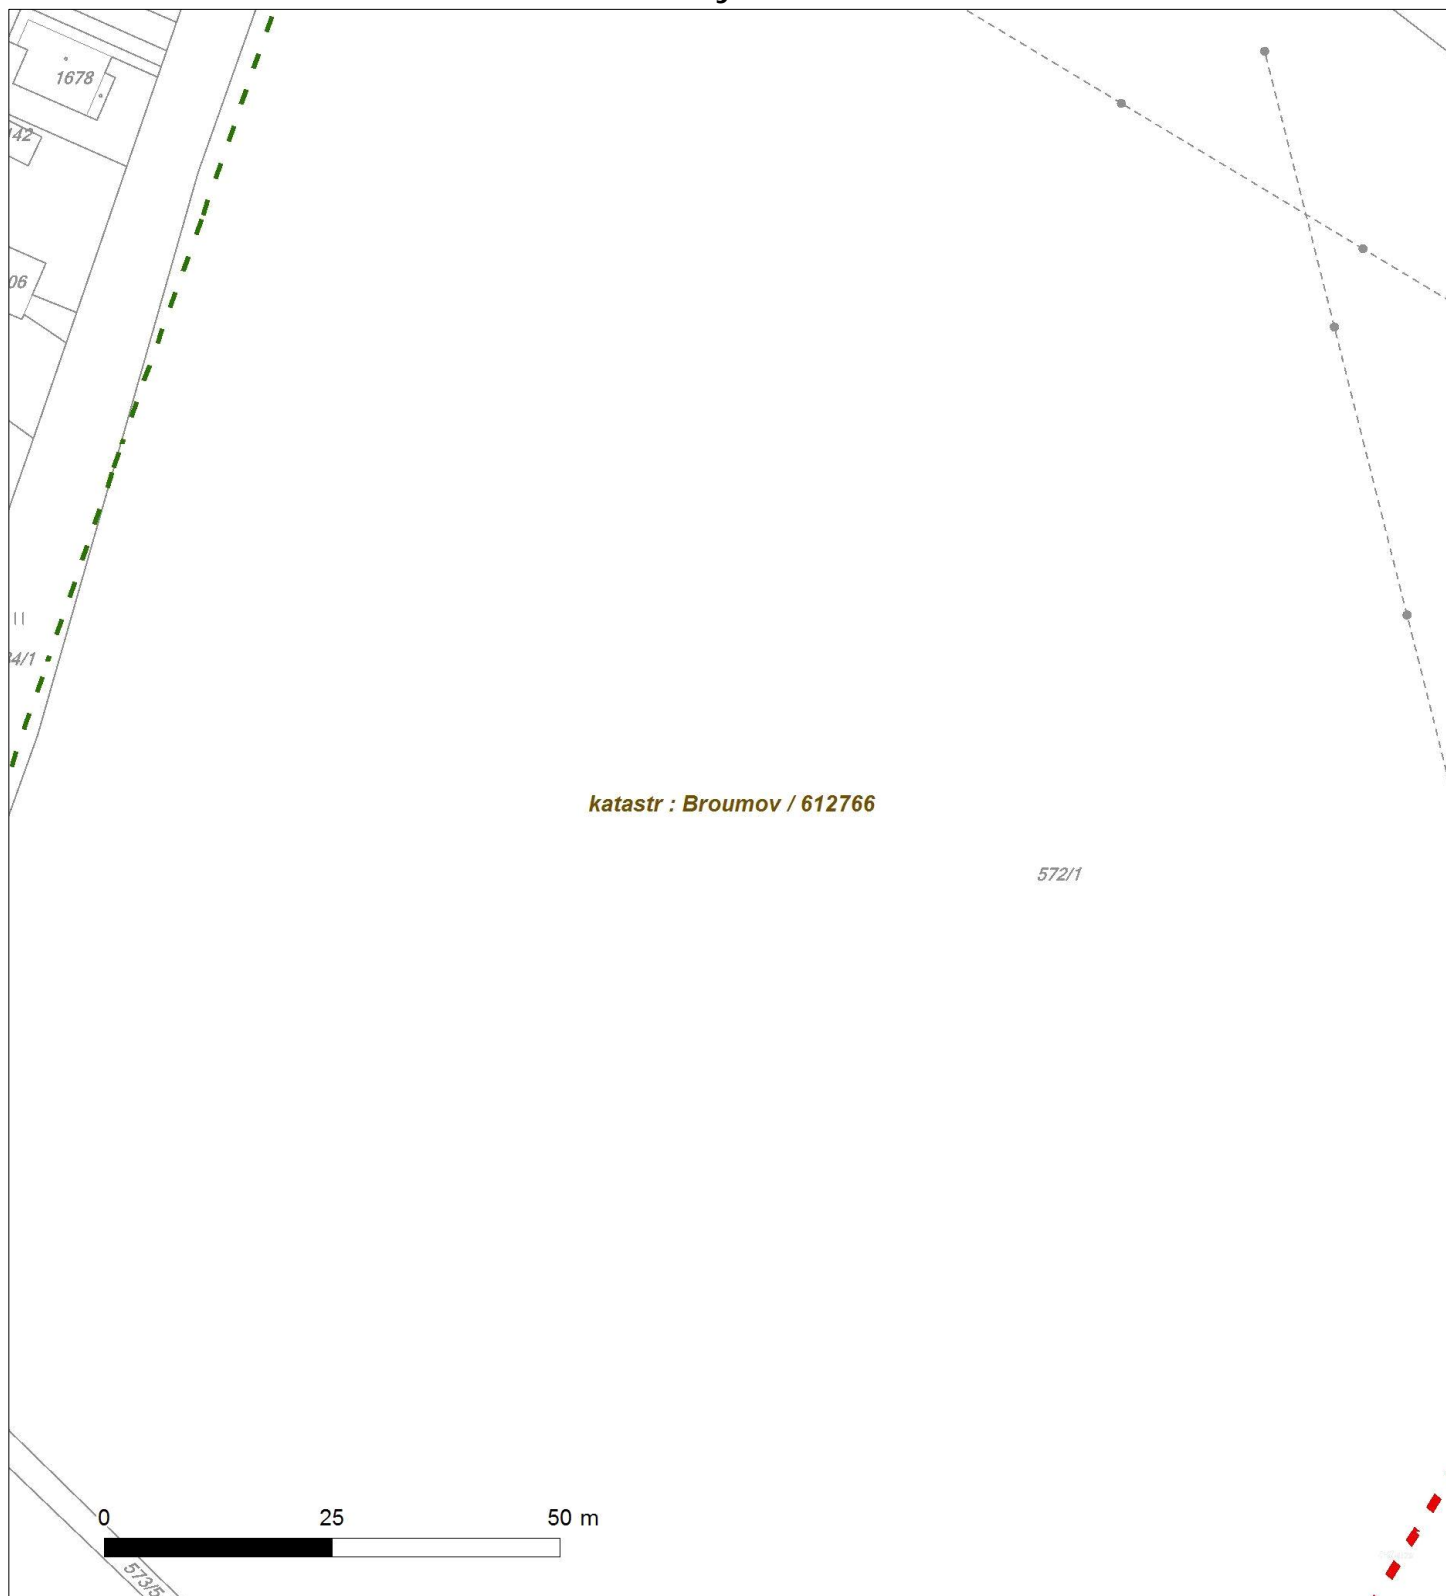




Platí pouze se sdělením číslo 0100609876.

Zakreslené polohy zařízení v příloze jsou pouze informativní.

### Situční výkres - list 6

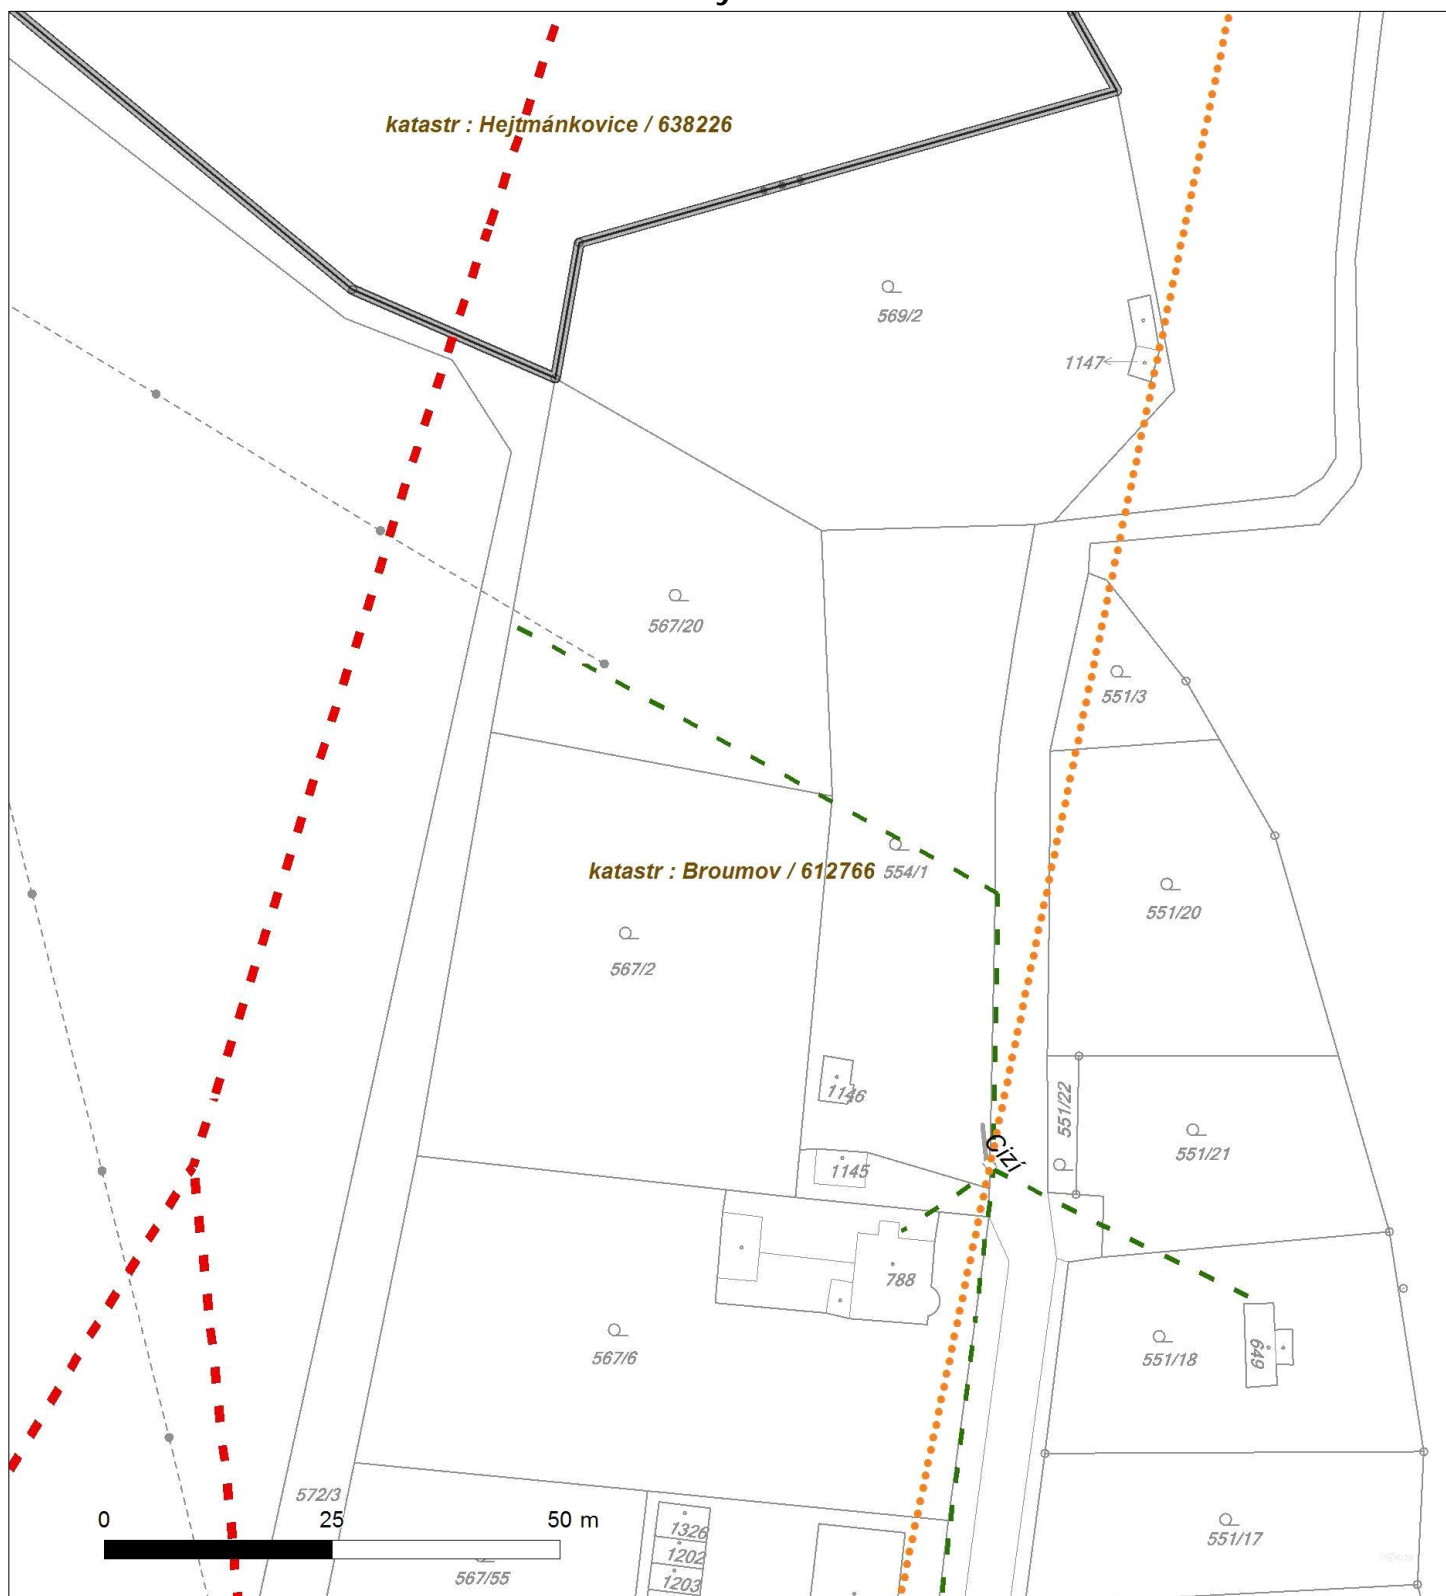








Platí pouze se sdělením číslo 0100609876.

Zakreslené polohy zařízení v příloze jsou pouze informativní.

### Situční výkres - list 8

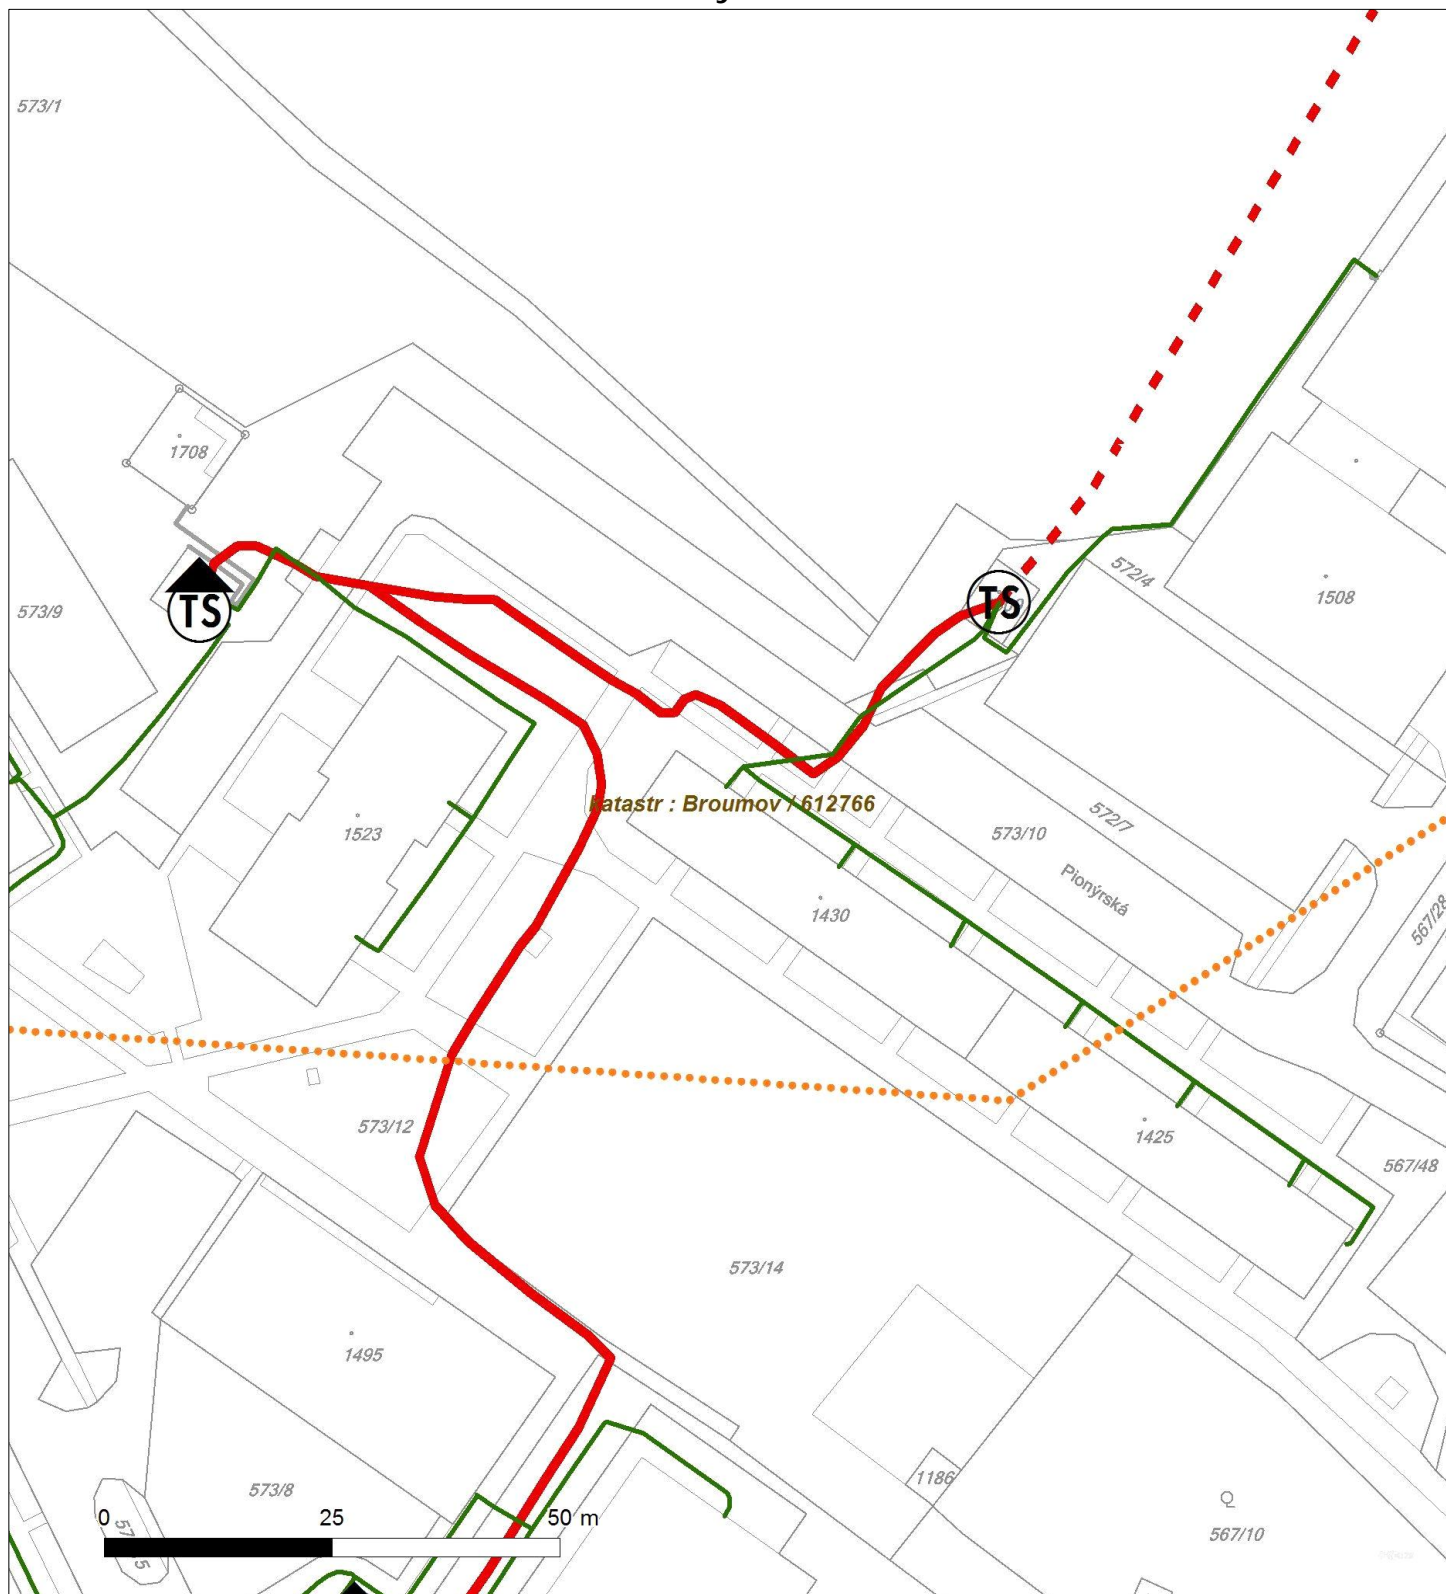



Platí pouze se sdělením číslo 0100609876.

Zakreslené polohy zařízení v plánu jsou pouze informativní.

### Situční výkres - list 9

